

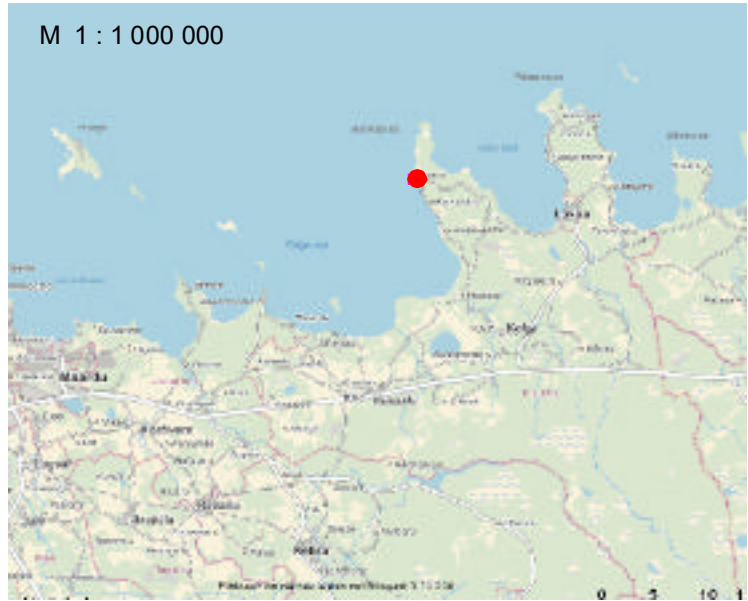


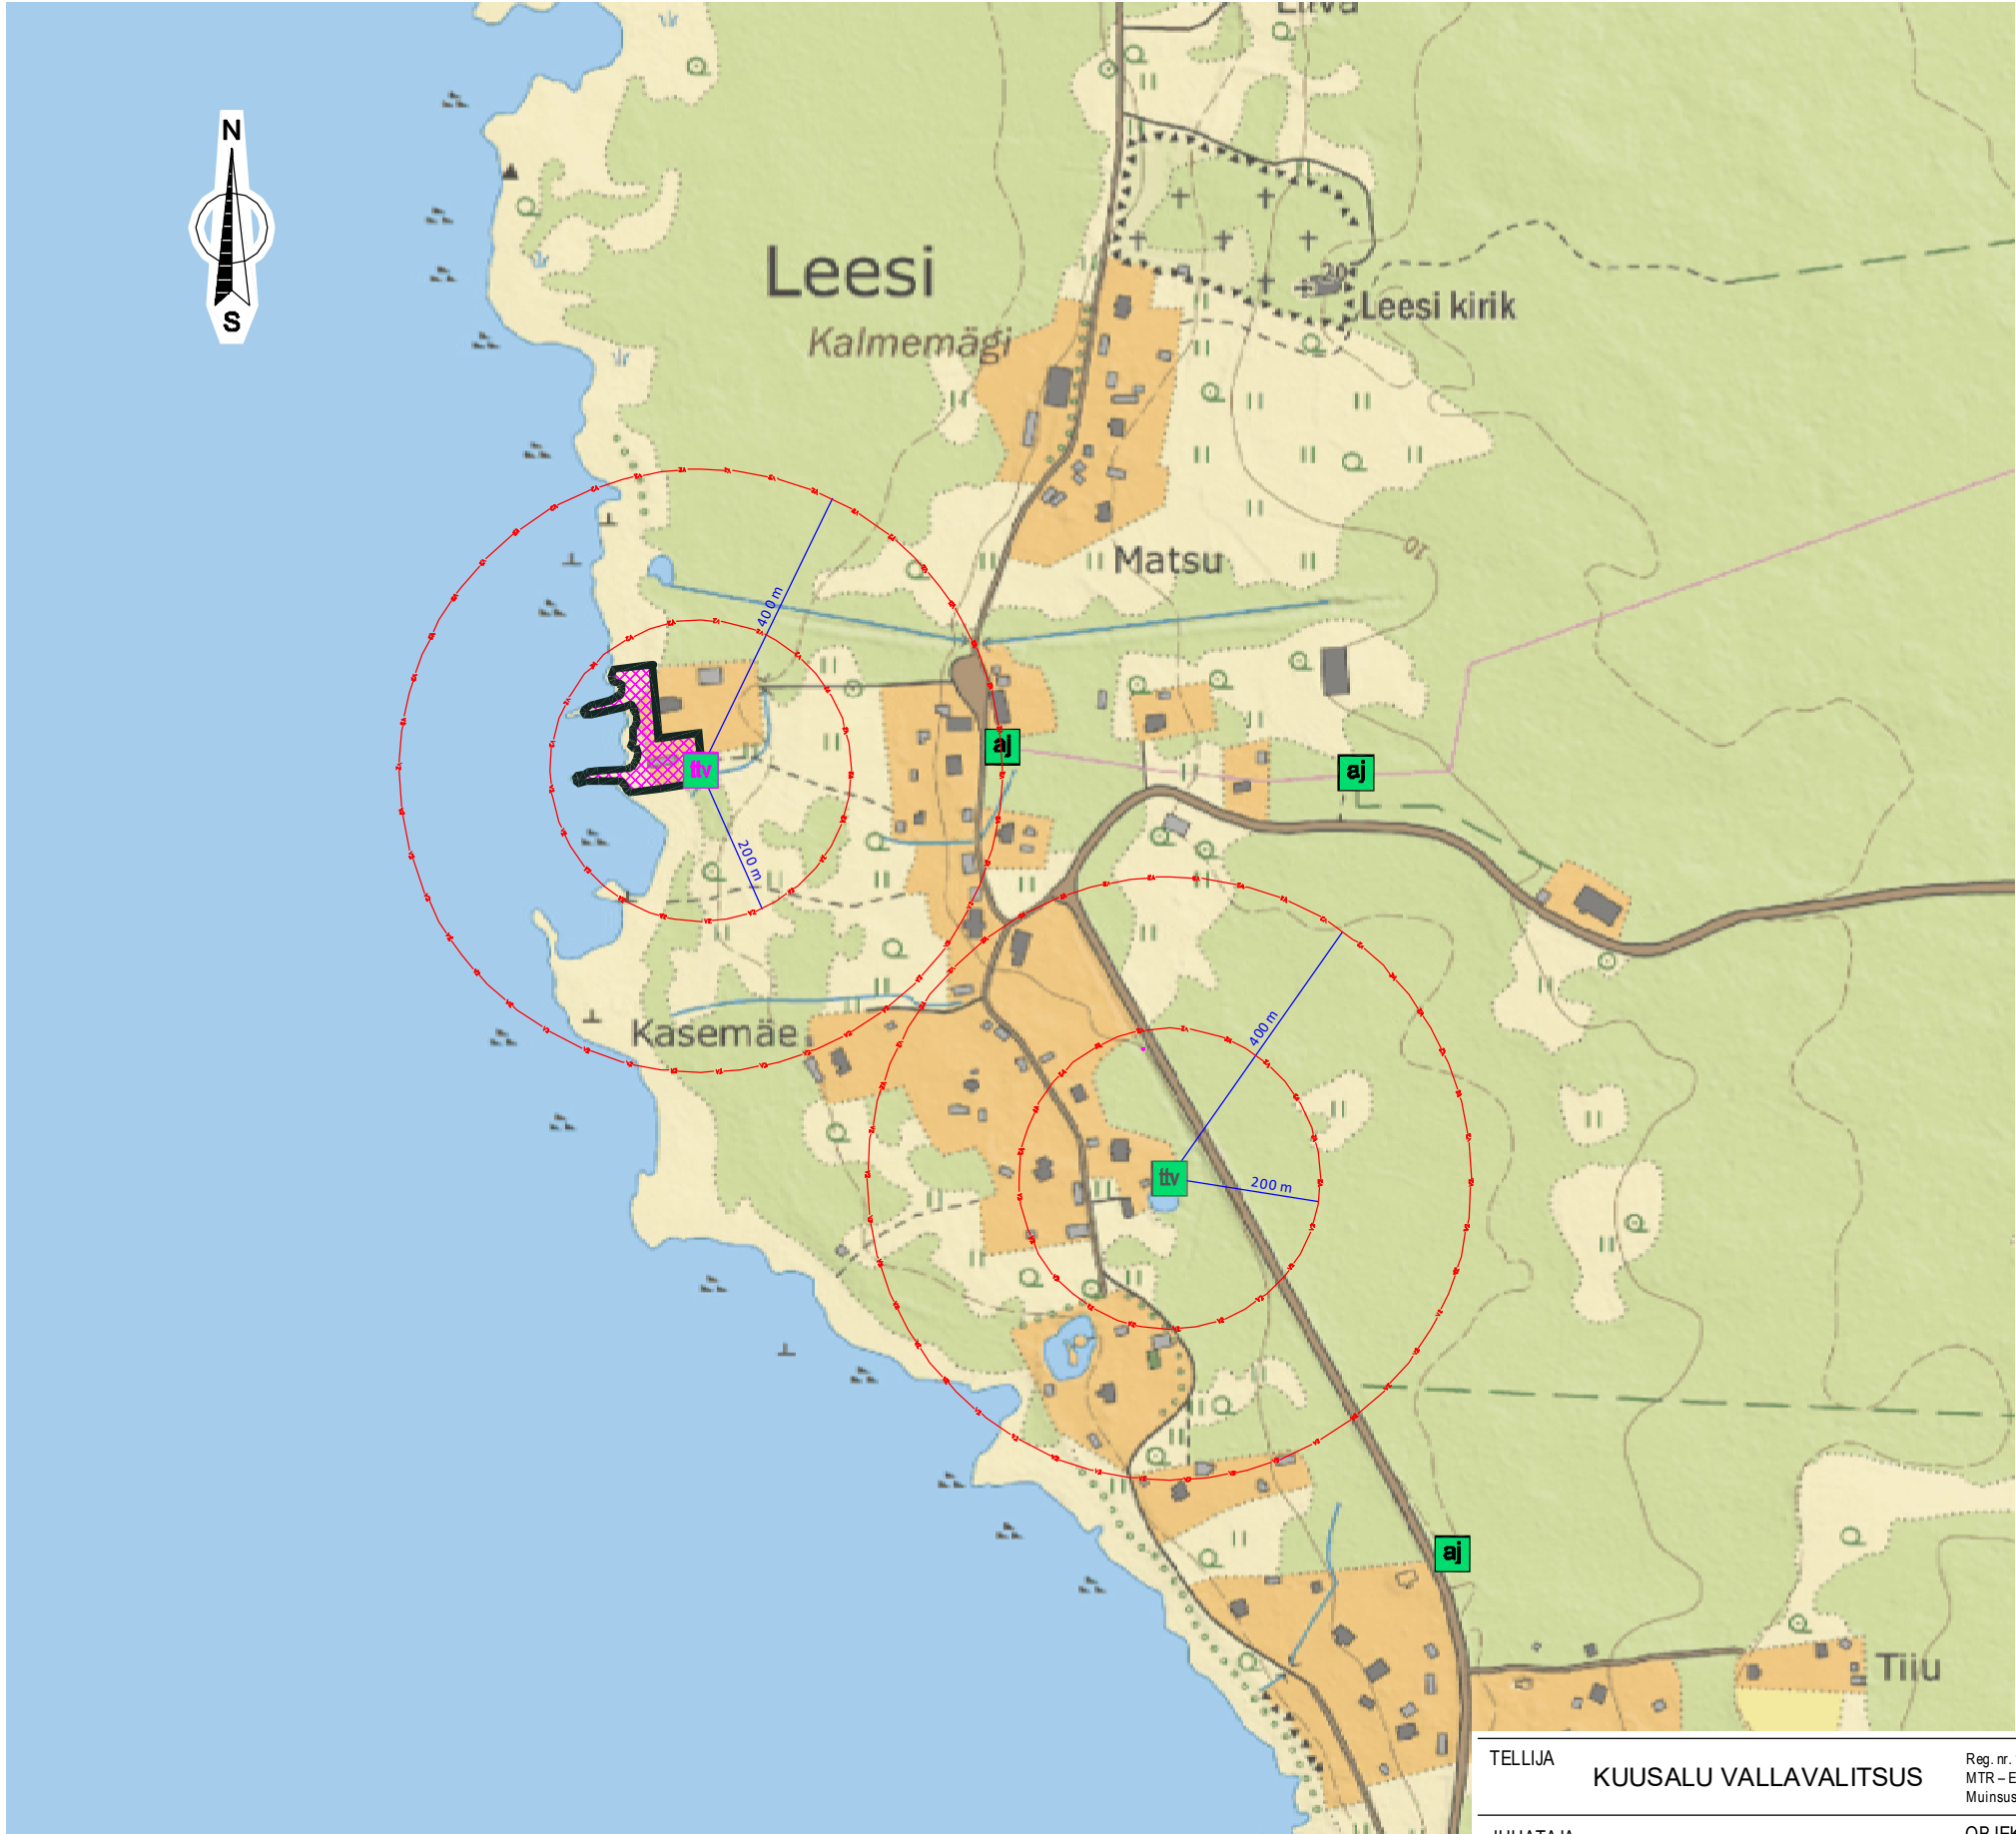

M 1 : 1 000 000

TINGMÄRGID

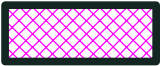

PLANEERITAV MAA-ALA



OLEMASOLEV ALAJAAM



OLEMASOLEV TULETÕRJE VEEVÕTUKOHT



PLANEERITUD TULETÕRJE VEEVÕTUKOHT



TULETÕRJE VEEVÕTUKOHA TEENINDUSPIIRKONNA PIIR

MÄRKUSED:

1. Detailplaneeringu seletuskiri kuulub lahutamatu lisana joonise juurde.
2. Asukoha skeemil koostamisel on kasutatud Eesti põhikaarti M 1 : 2000.
3. Koordinaadid L-Est 97 süsteemis.

TELLIJA

KUUSALU VALLAVALITSUS

Reg. nr. 10058058
MTR – EP10058058-0001
Muinsuskaitse – E 15/2002

Sadama 15
Kärdla 92412
Hiiumaa

Kreutzwaldi 24
Tallinn 10147
Harjumaa

tel: 46 320 24
dagopen@dagopen.ee
www.dagopen.ee

TÖÖ NR. 08 - 123

JUHATAJA

ARHITEKT JAAN KUUSEMETS

JOONIS

TEET ELSTEIN

OBJEKT

LEESIRANNA KINNISTU JA SELLE
LÄHIALA DETAILPLANEERING
Leesi küla, Kuusalu vald, Harju maakond

DAGOpen
ARHITEKTUURIBÜROO

KUUPÄEV 29.09.2025. a.

JOONIS

ASUKOHA SKEEM

STADIUM DP

JOONISE NR. 1