


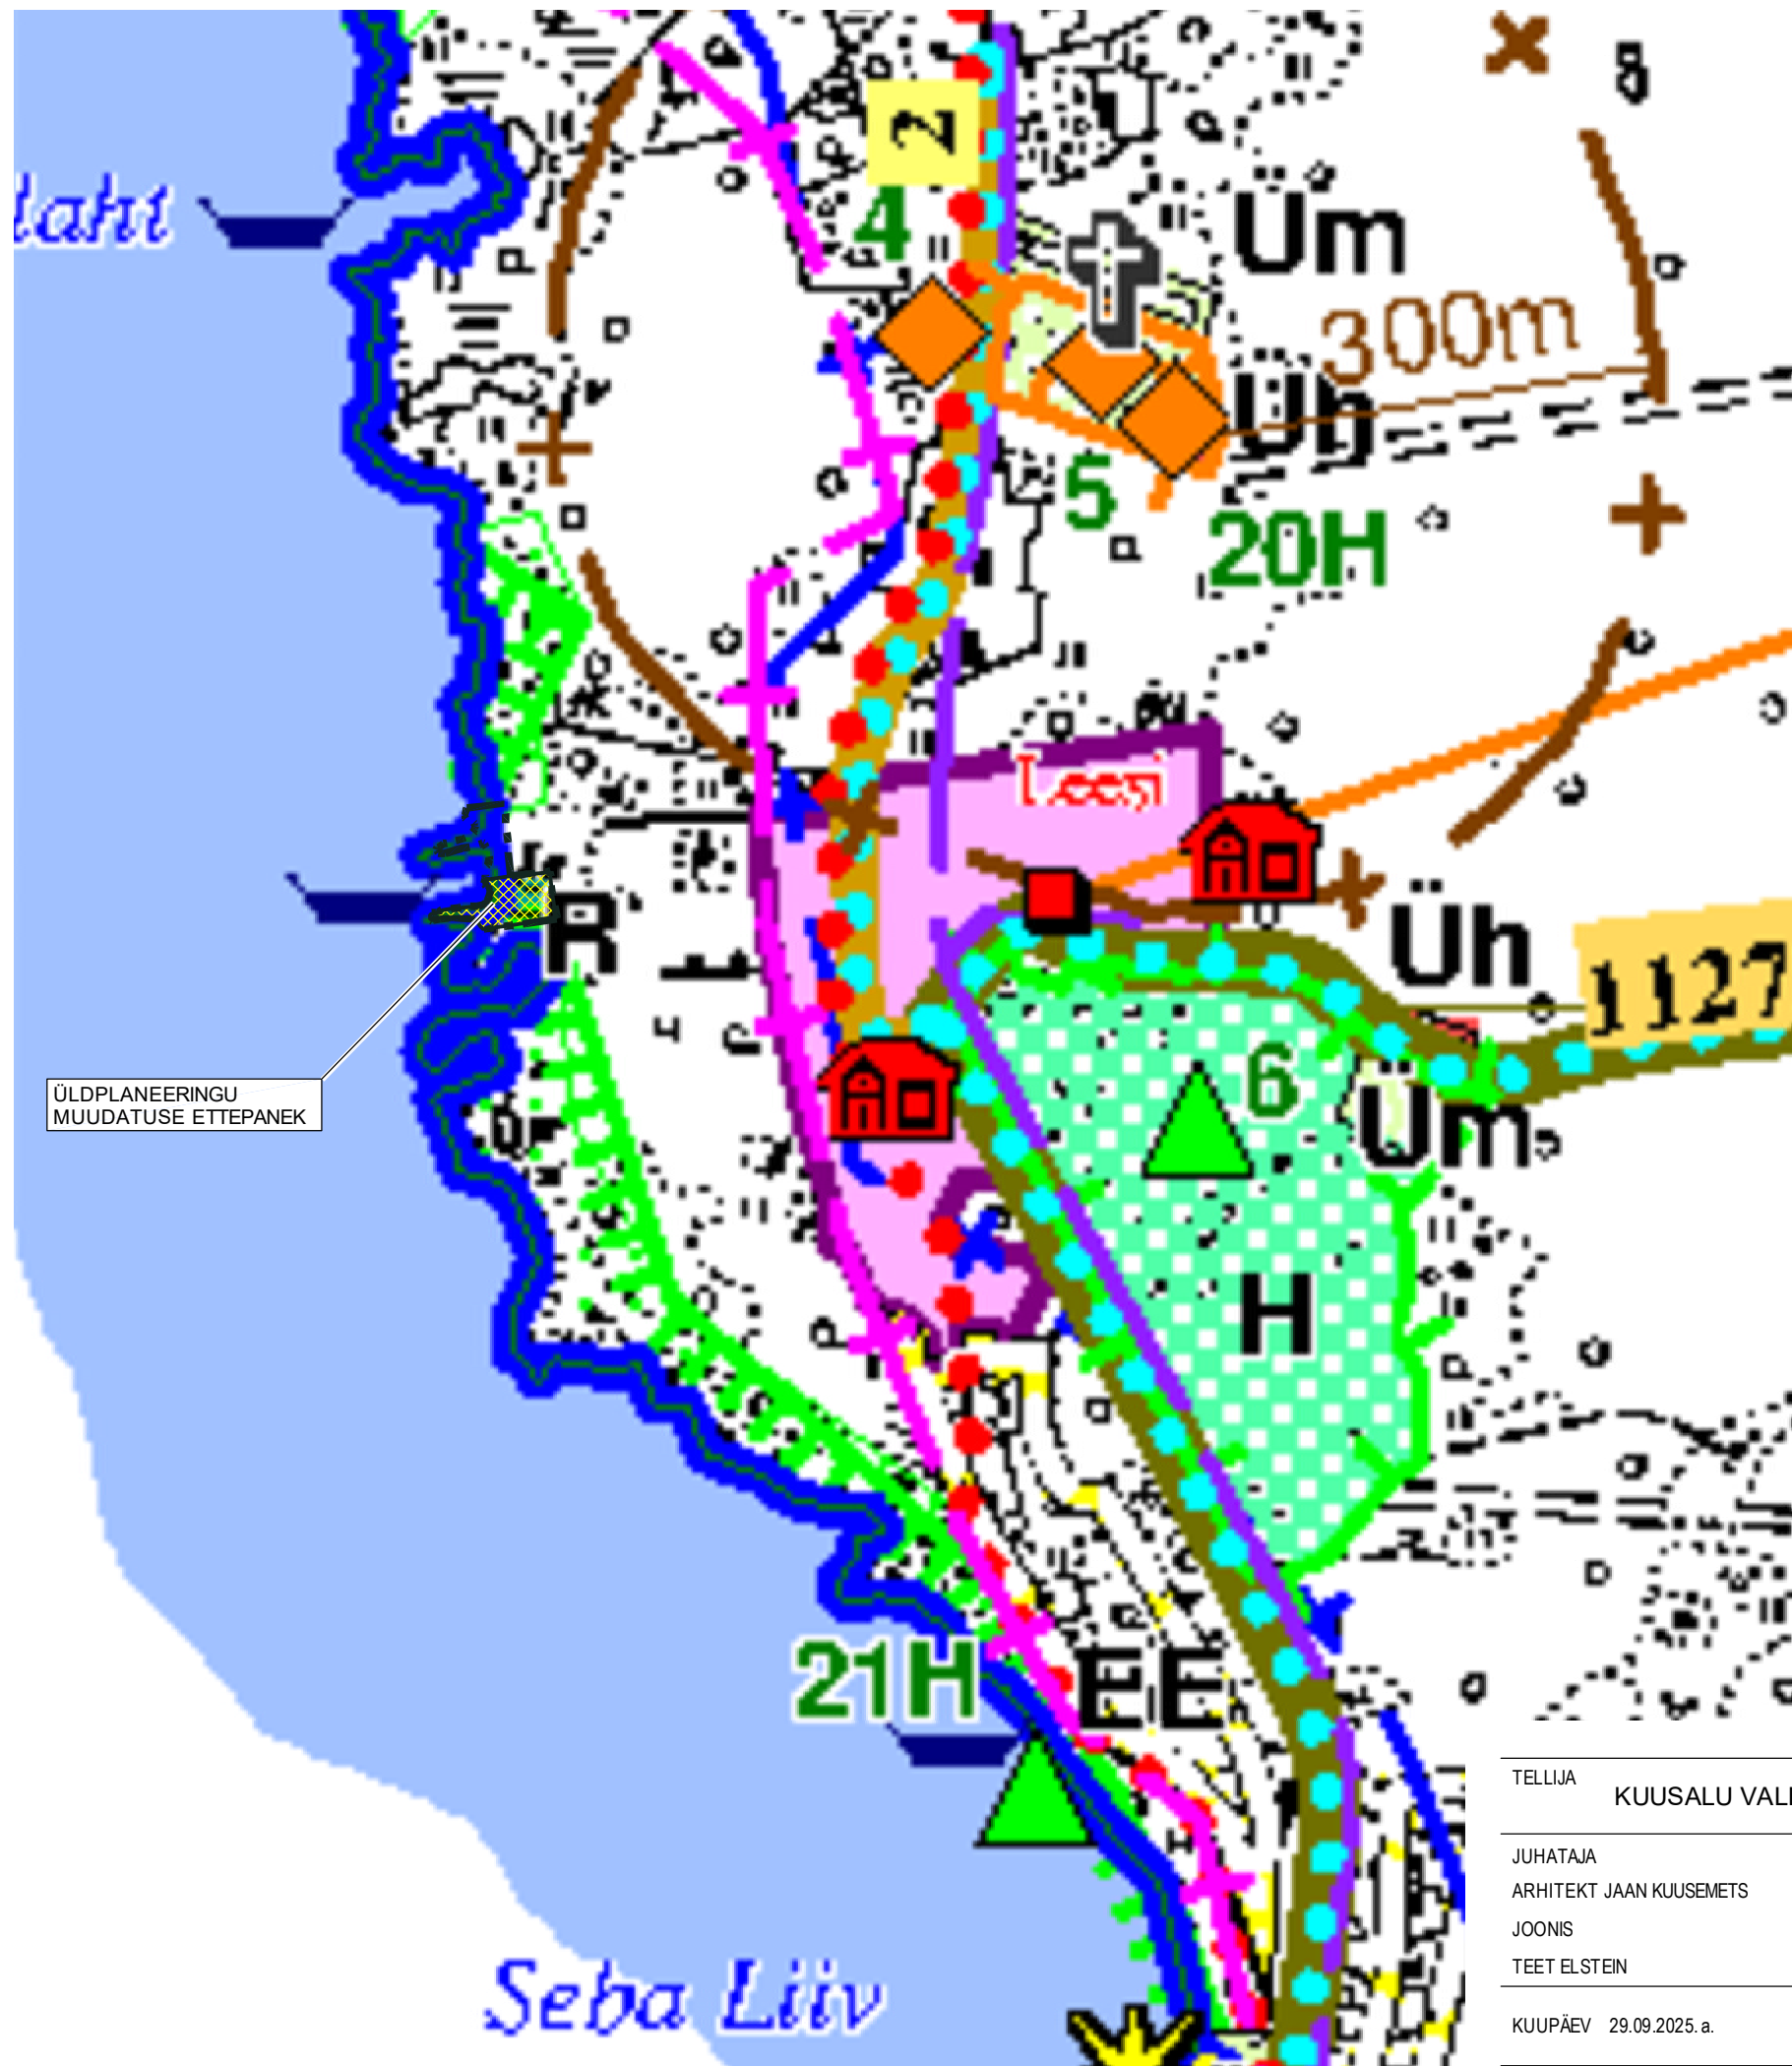

ÜLDPLANEERINGU
MUUDATUSE ETTEPANEK

TINGMÄRGID

- PLANEERITAV MAA-ALA PIIR
- ÜLDPLANEERINGU MUUDATUSE ETTEPANEK, PLANEERITUD ELAMUMAA
- DETAILPLANEERINGU KOHUSTUSEGA MAA-ALA
- KAITSEALUNE MAA
- RIIGIMETSAMAA
- LAHEMAA RAHVUSPARK
- RANNA EHITUSKEELUVÖÖND TAVALISEST VEEPIIRIST
- RANNA JA KALDA ULATUS MEETRITES
- KAITSEVÖÖNDI PIIR
- VALLATEE NUMBRIGA
- KOHALIK MAANTEE NUMBRIGA
- EUROMATKARADA
- MATKATEED JA - RAJAD
- KÜLA LAHKMEJON

MÄRKUSED:

- Detailplaneeringu seletuskiri kuulub lahutamatu lisana joonise juurde.
- Üldplaneeringu muudatuse ettepaneku plaani koostamisel on kasutatud Loksa valla üldplaneeringu kaarti M 1 : 5 000.
- Koordinaadid L-Est 97 süsteemis.

TELLIJA	Reg. nr. 10058058 MTR – EP10058058-0001 Muinsuskaitse – E 15/2002	Sadama 15 Kärdla 92412 Hiiumaa	Kreutzwaldi 24 Tallinn 10147 Harjumaa	tel: 46 320 24 dagopen@dagopen.ee www.dagopen.ee	TÖÖ NR. 08 - 123
CUUSALU VALLAVALITSUS	OBJEKT	LEESIRANNA KINNISTU JA SELLE LÄHIALA DETAILPLANEERING Leesi küla, Kuusalu vald, Harju maakond			
JUHATAJA	ARHITEKT JAAN KUUSEMETS	DAGOpen			
JOONIS	TEET ELSTEIN	ARHITEKTUURIBÜROO			
CUUPÄEV 29.09.2025. a.	JOONIS	ÜLDPLANEERINGU MUUDATUSE ETTEPANEKU PLAAN	STAADIUM DP	JOONISE NR. 4	