


ASUKOHASKEEM

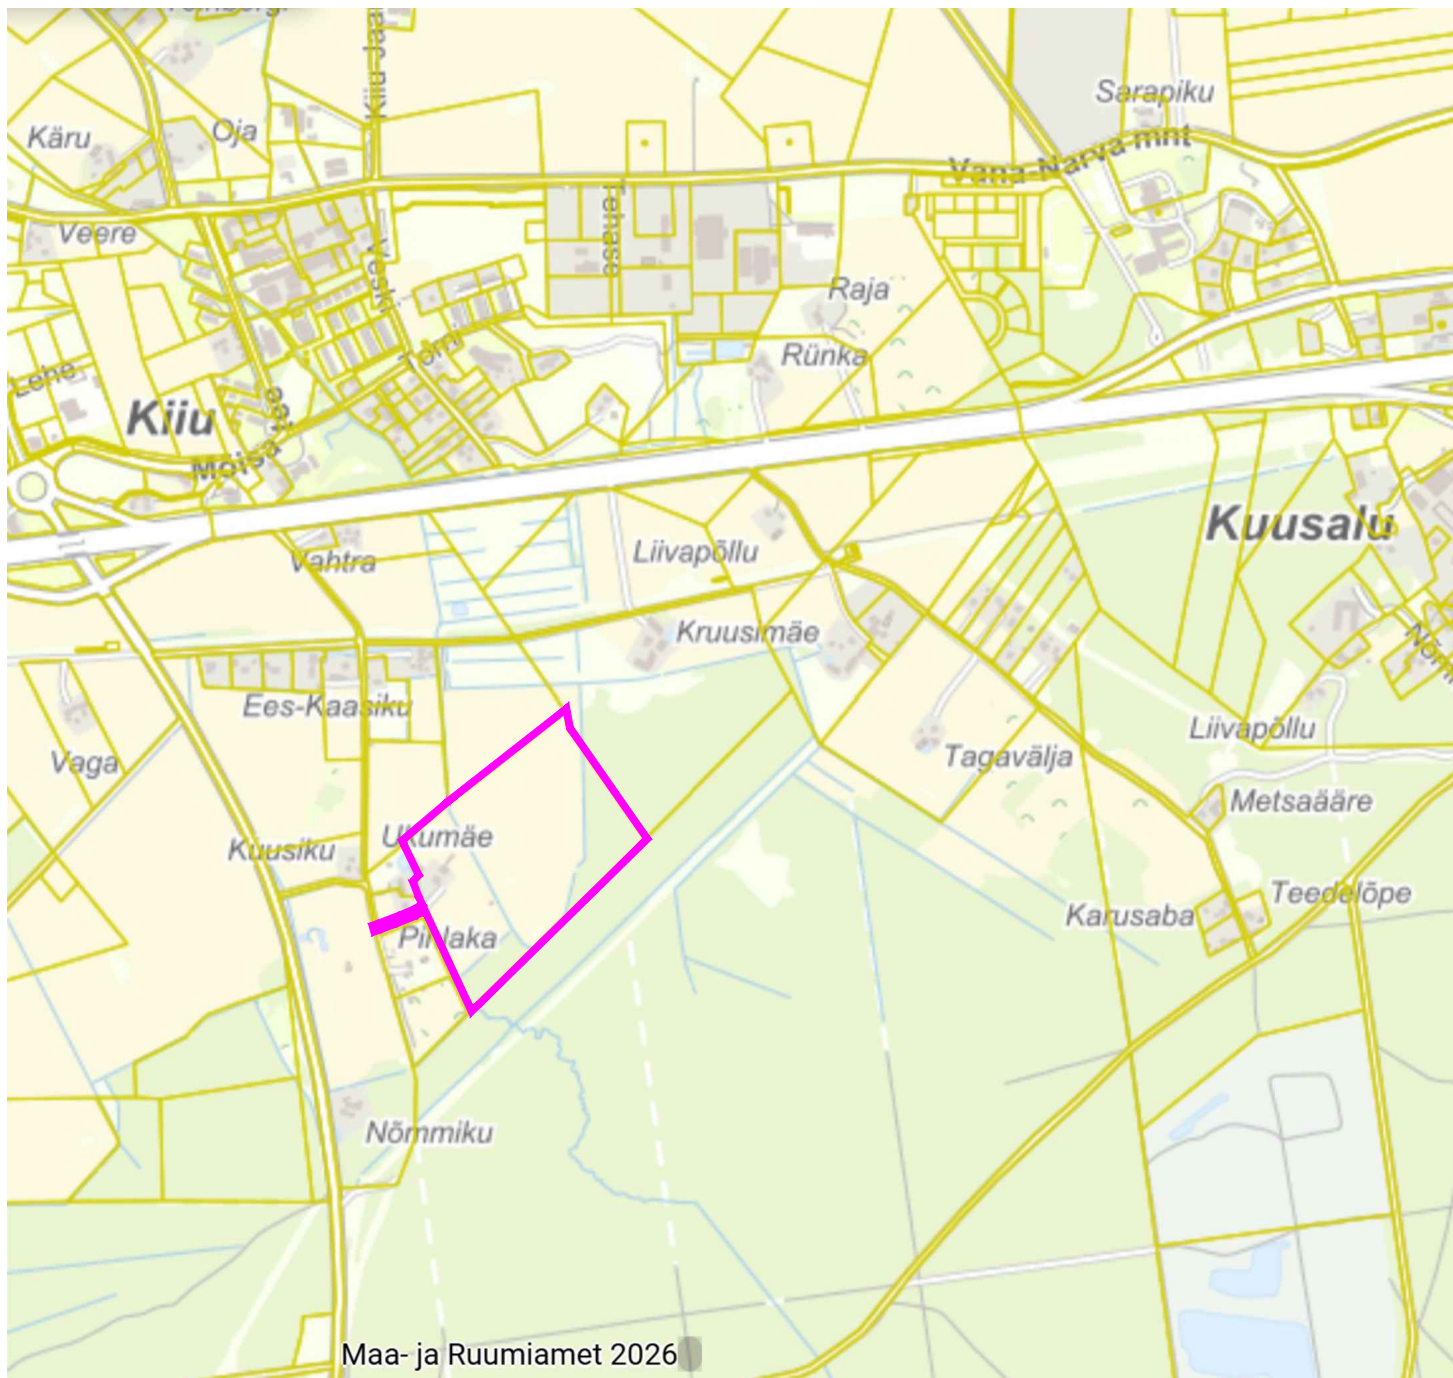

planeeringuala piir

Märkus: joonise koostamisel on aluseks Maa- ja Ruumiameti kaardi väljavõte seisuga mai 2026.

Projektijuht-planeerija:

Evely Ehrpas

Vastutav isik:

Liina Ollema

ThinkTerra OÜ

registrikood: 16734833

www.thinkterra.ee

Töö nimetus:

Kuusalu vallas, Kiiu alevikus, Ukumäe kinnistu detailplaneering

Joonis: Asukohaskeem

Mõõtkava: 1:1000

Töö nr: 1-2/2026

Joonise nr: 1

Huvitatud isik: Ekke Vasli

Kuupäev: 10.09.2026

Detailplaneeringu koostamise korraldaja: Kuusalu Vallavalitsus

