


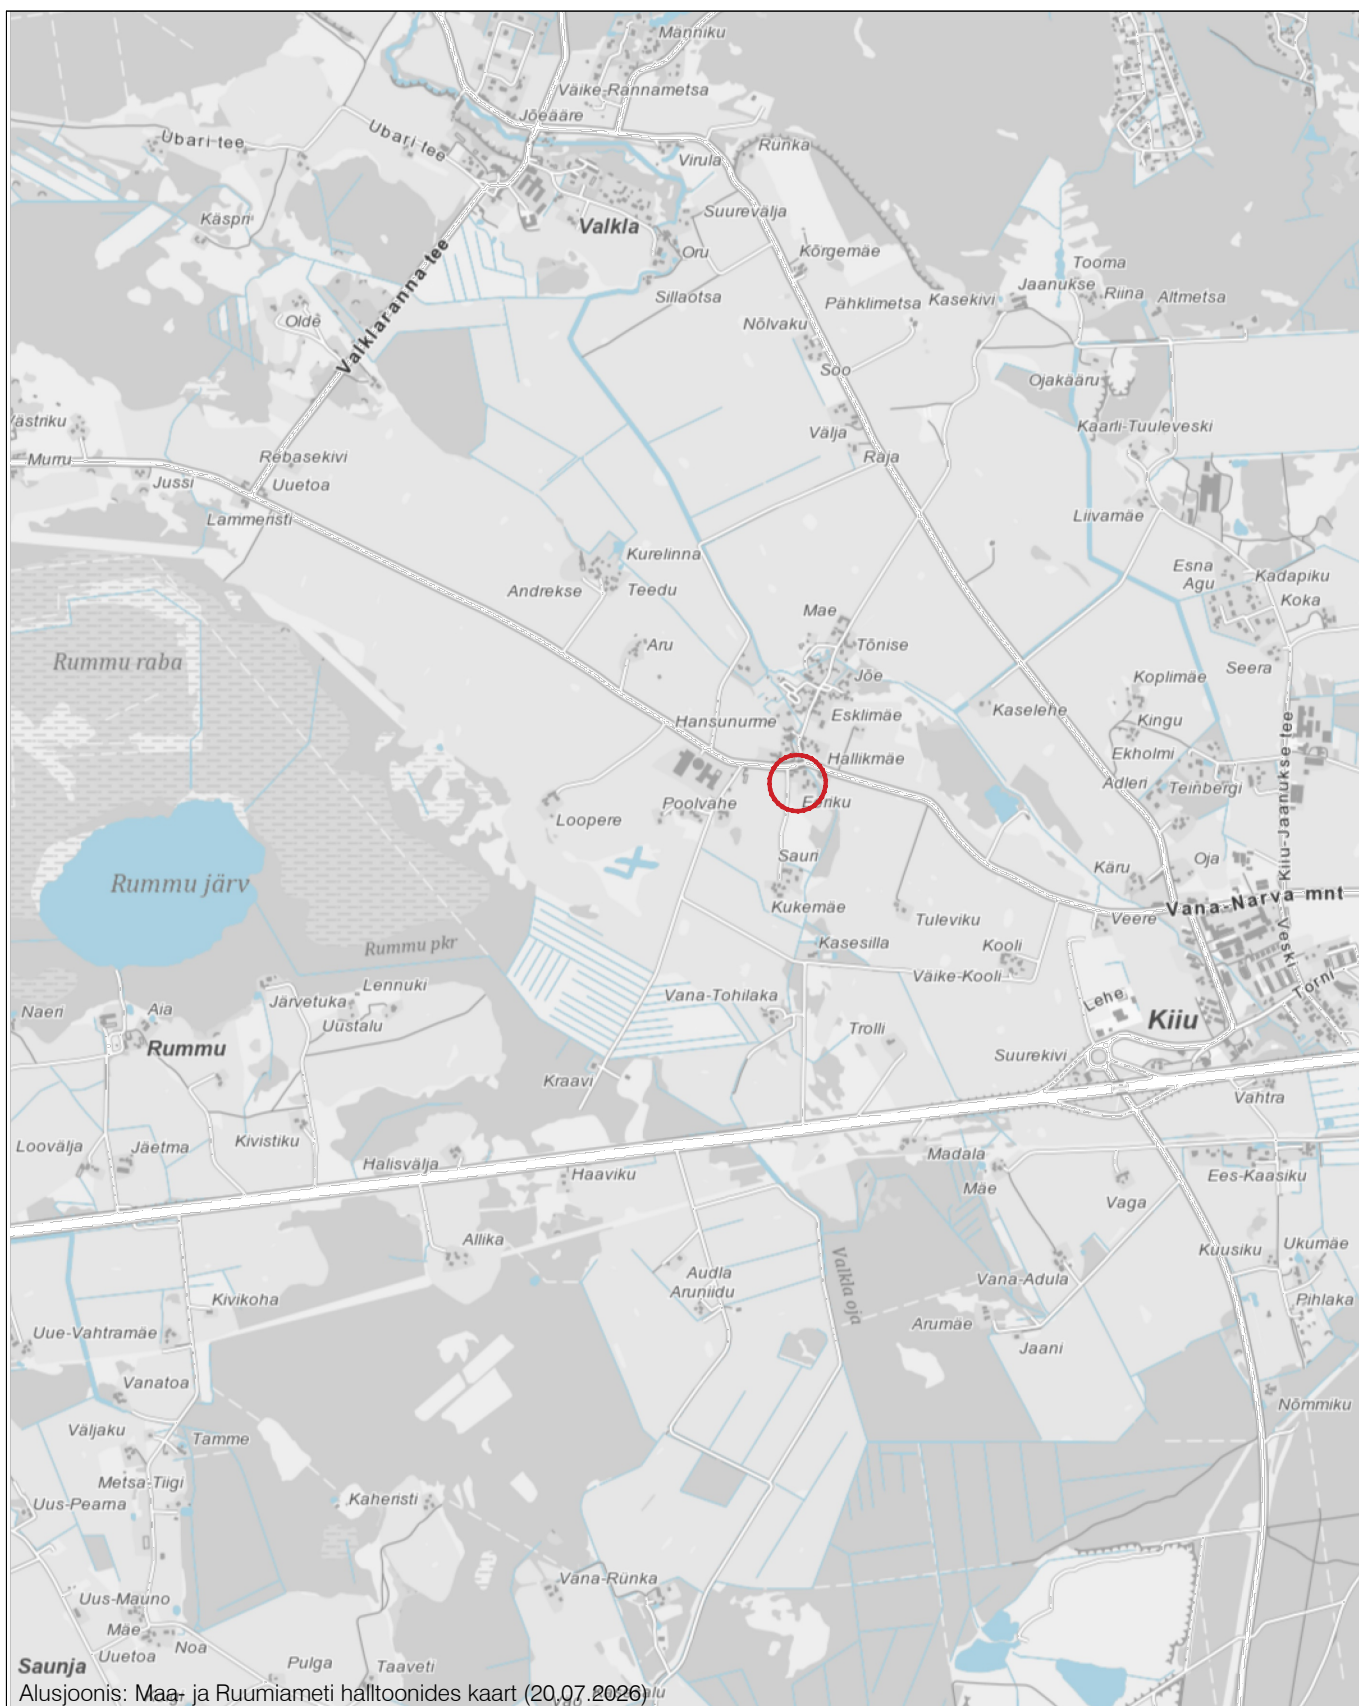

 Planeeringuala asukoht

VÄLIPROJEKT
maastavaldamiskontroll

Väliprosjekt OÜ, reg nr 14339541
Sepavälja 33, Tartu, info@valiprosjekt.ee

Töö nr:	DP-202679		
Töö nimi:	VALKLA KÜLA PÄRNA KINNISTU DETAILPLANEERING		
Asukoht:	VALKLA KÜLA, KUUSALU VALD, HARJU MAAKOND		
Planeeringu korraldaja:	KUUSALU VALLAVALITSUS		
Projekti juht/ planeerija:	LIIS ALVER	Joonise nimetus:	ASUKOHASKEEM
Planeerija:	KÄTLINA VELTMANN	Möötkava:	-
Planeeringust huvitatud isik:	TOOMAS PEENSALU	Joonise nr:	1
		Formaat:	A4
		Kuupäev:	21.09.2026