


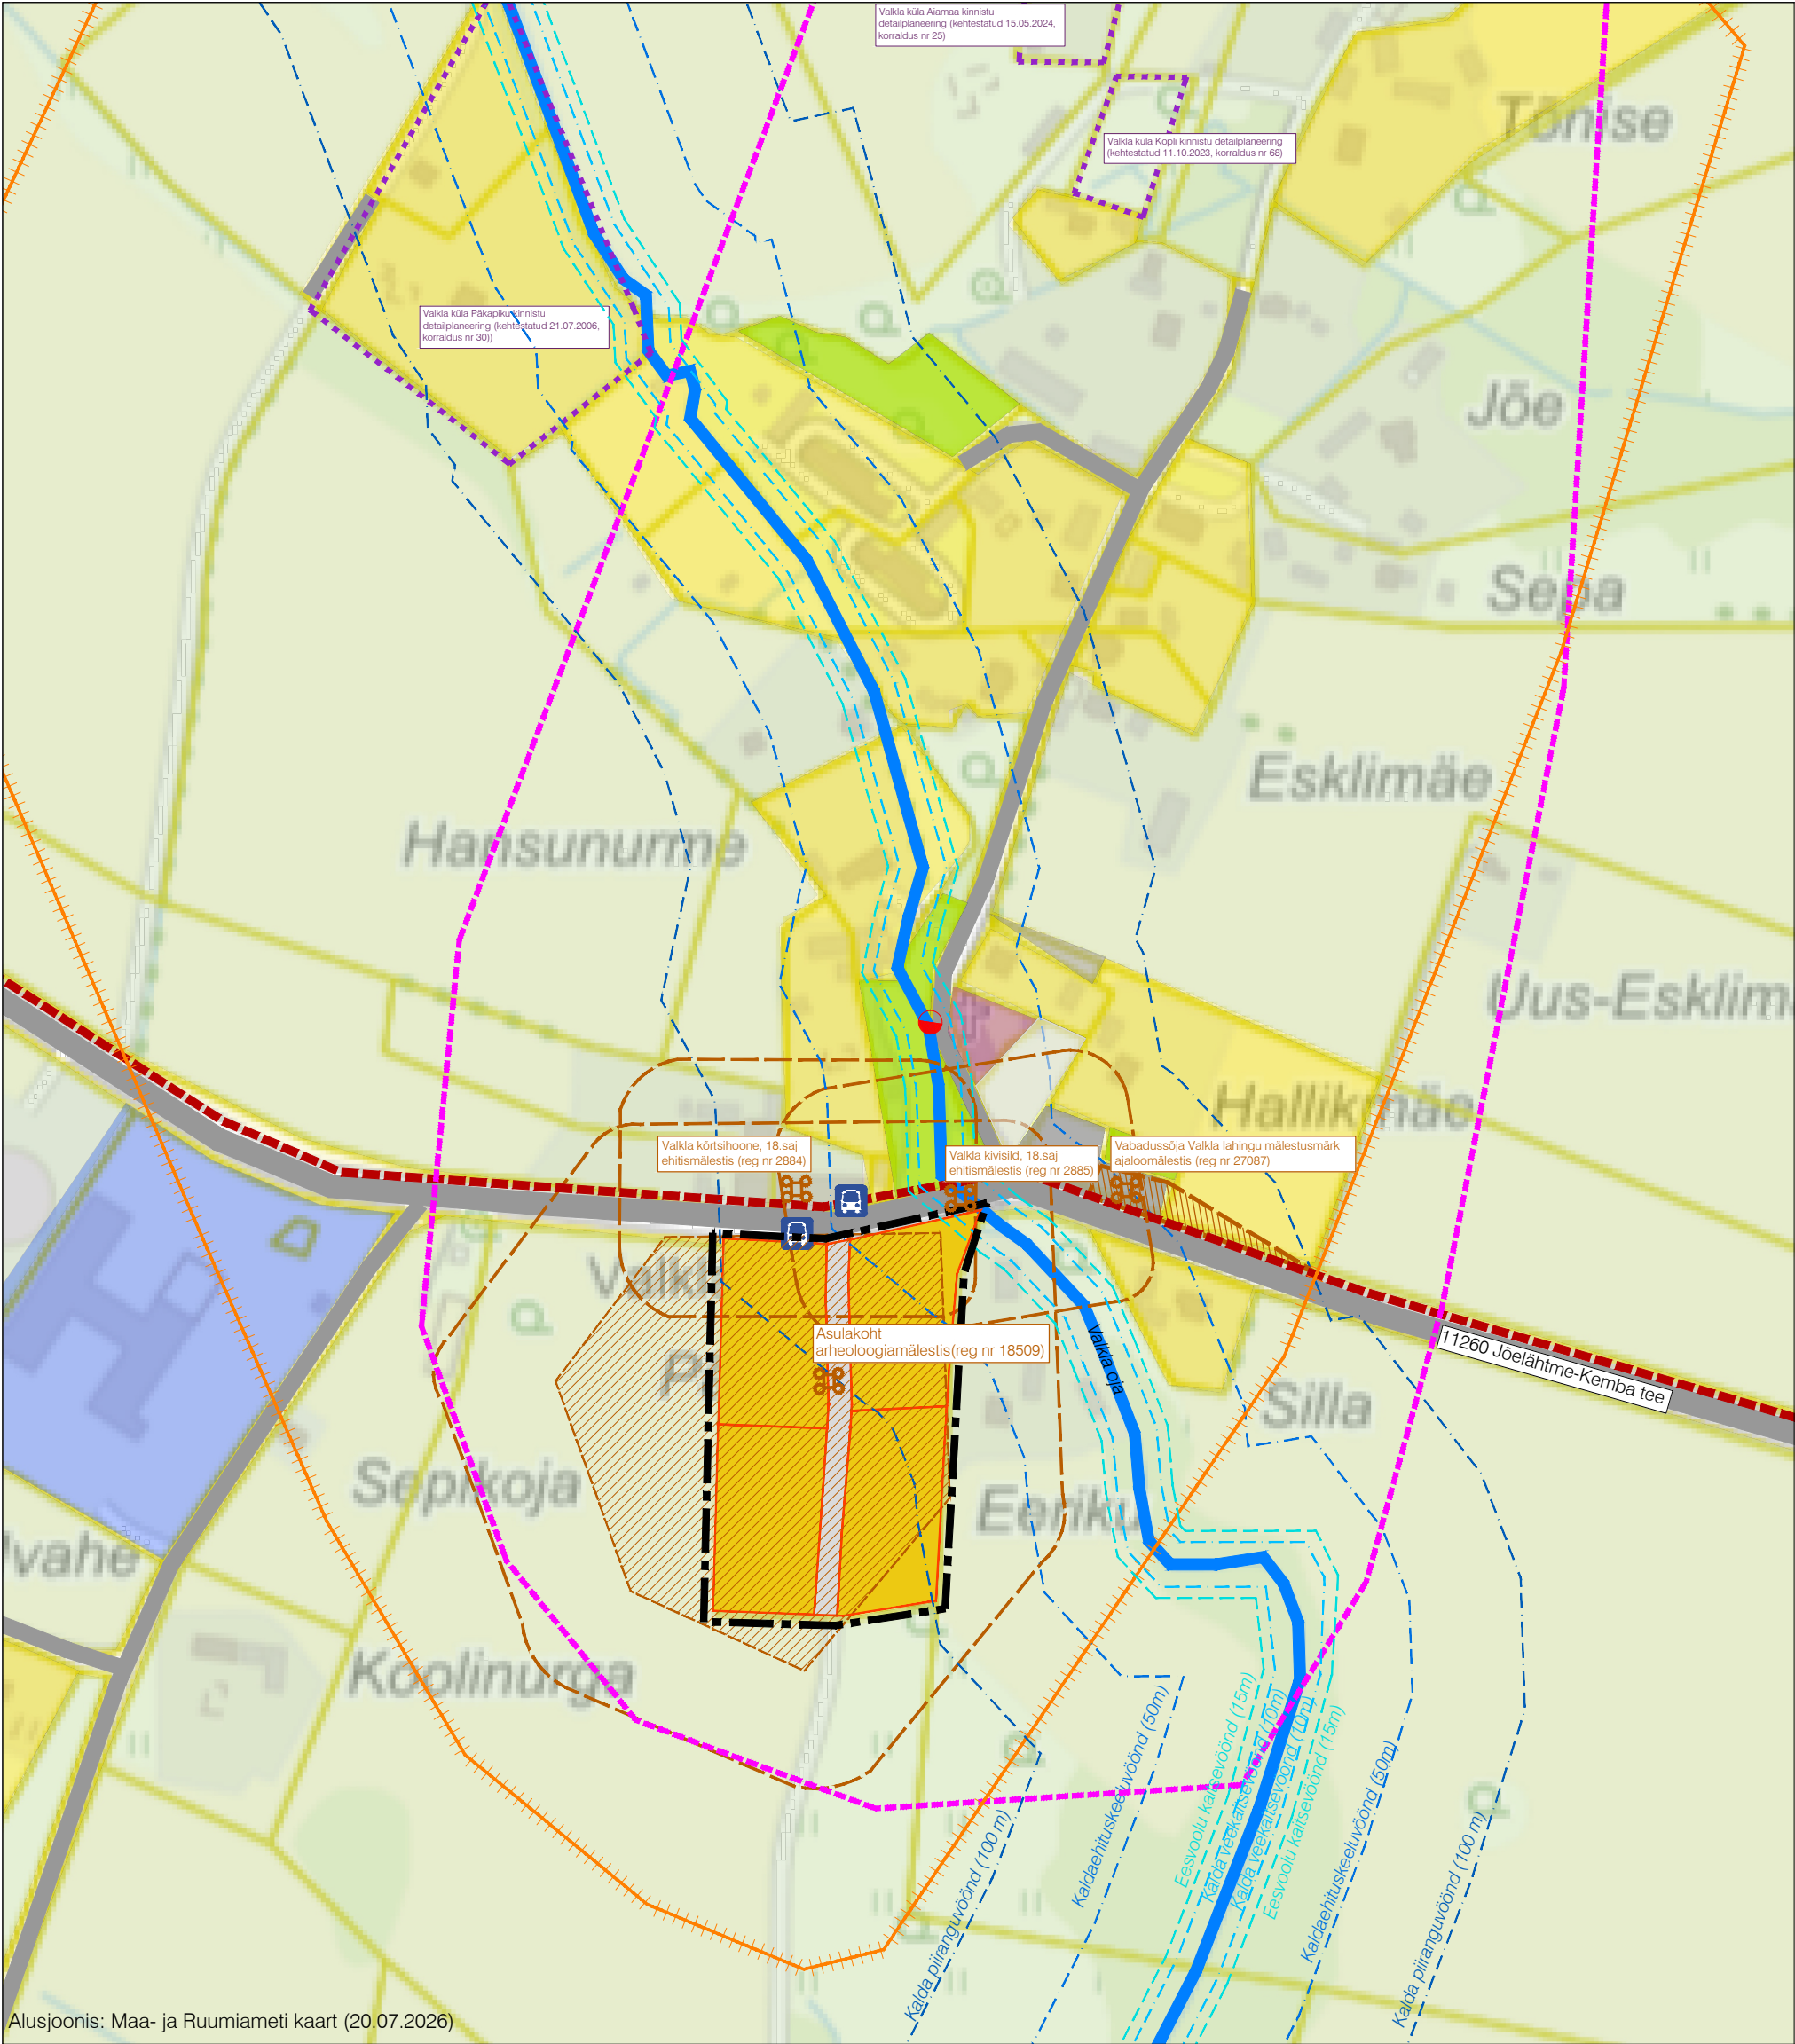

LEPPEMÄRGID

- Planeeringuala piir
- Kehtiva detailplaneeringu ala piir
- Olemasolev katastriüksuse piir
- Planeeritud krundipiir
- Olemasolev veekogu
- Kalda piiranguvöönd
- Kalda ehituskeelvöönd
- Kalda veekaitsevöönd
- Eesvoolu kaitsevöönd
- Perspektiivne kergliiklustee (koostatav ÜP)
- Olemasolev ühistranspordipeatus
- Tuletõrje veevõtuukoht
- Mälestis
- Mälestise ala piir
- Mälestise kaitsevöönd
- Valkla vana küla miljööväärtuslik hoonestusala
- Väärtuslik algupärane ajastumaastik

- Olemasolev elamumaa/õueala
- Olemasolev maatulundusmaa
- Olemasolev üldkasutatav maa
- Olemasolev tootmismaa
- Olemasolev ühiskondlike ehitiste maa
- Olemasolev sihtotstarbeta maa
- Planeeritud üksikelamu maa
- Planeeritud transpordimaa

VALIPROJEKT

Valiprojekt OÜ, reg nr 14339541

Sepavälja 33, Tartu, info@valiprojekt.ee

Töö nr:	DP-202679		
Töö nimi:	VALKLA KÜLA PÄRNA KINNISTU DETAILPLANEERING		
Asukoht:	VALKLA KÜLA, KUUSALU VALD, HARJU MAAKOND		
Planeeringu korraldaja:	KUUSALU VALLAVALITSUS		
Projekti juht/ planeerija:	LIIS ALVER	Joonise nimetus: KONTAKTVÖÖNDI ANALÜÜSISKEEM	
Planeerija:	KÄTLINA VELTMANN		
Planeeringust huvitatud isik:	TOOMAS PEENSALU	Möötkava:	Joonise nr: 3
		Formaat:	Kuupäev: 21.09.2026
		A3	