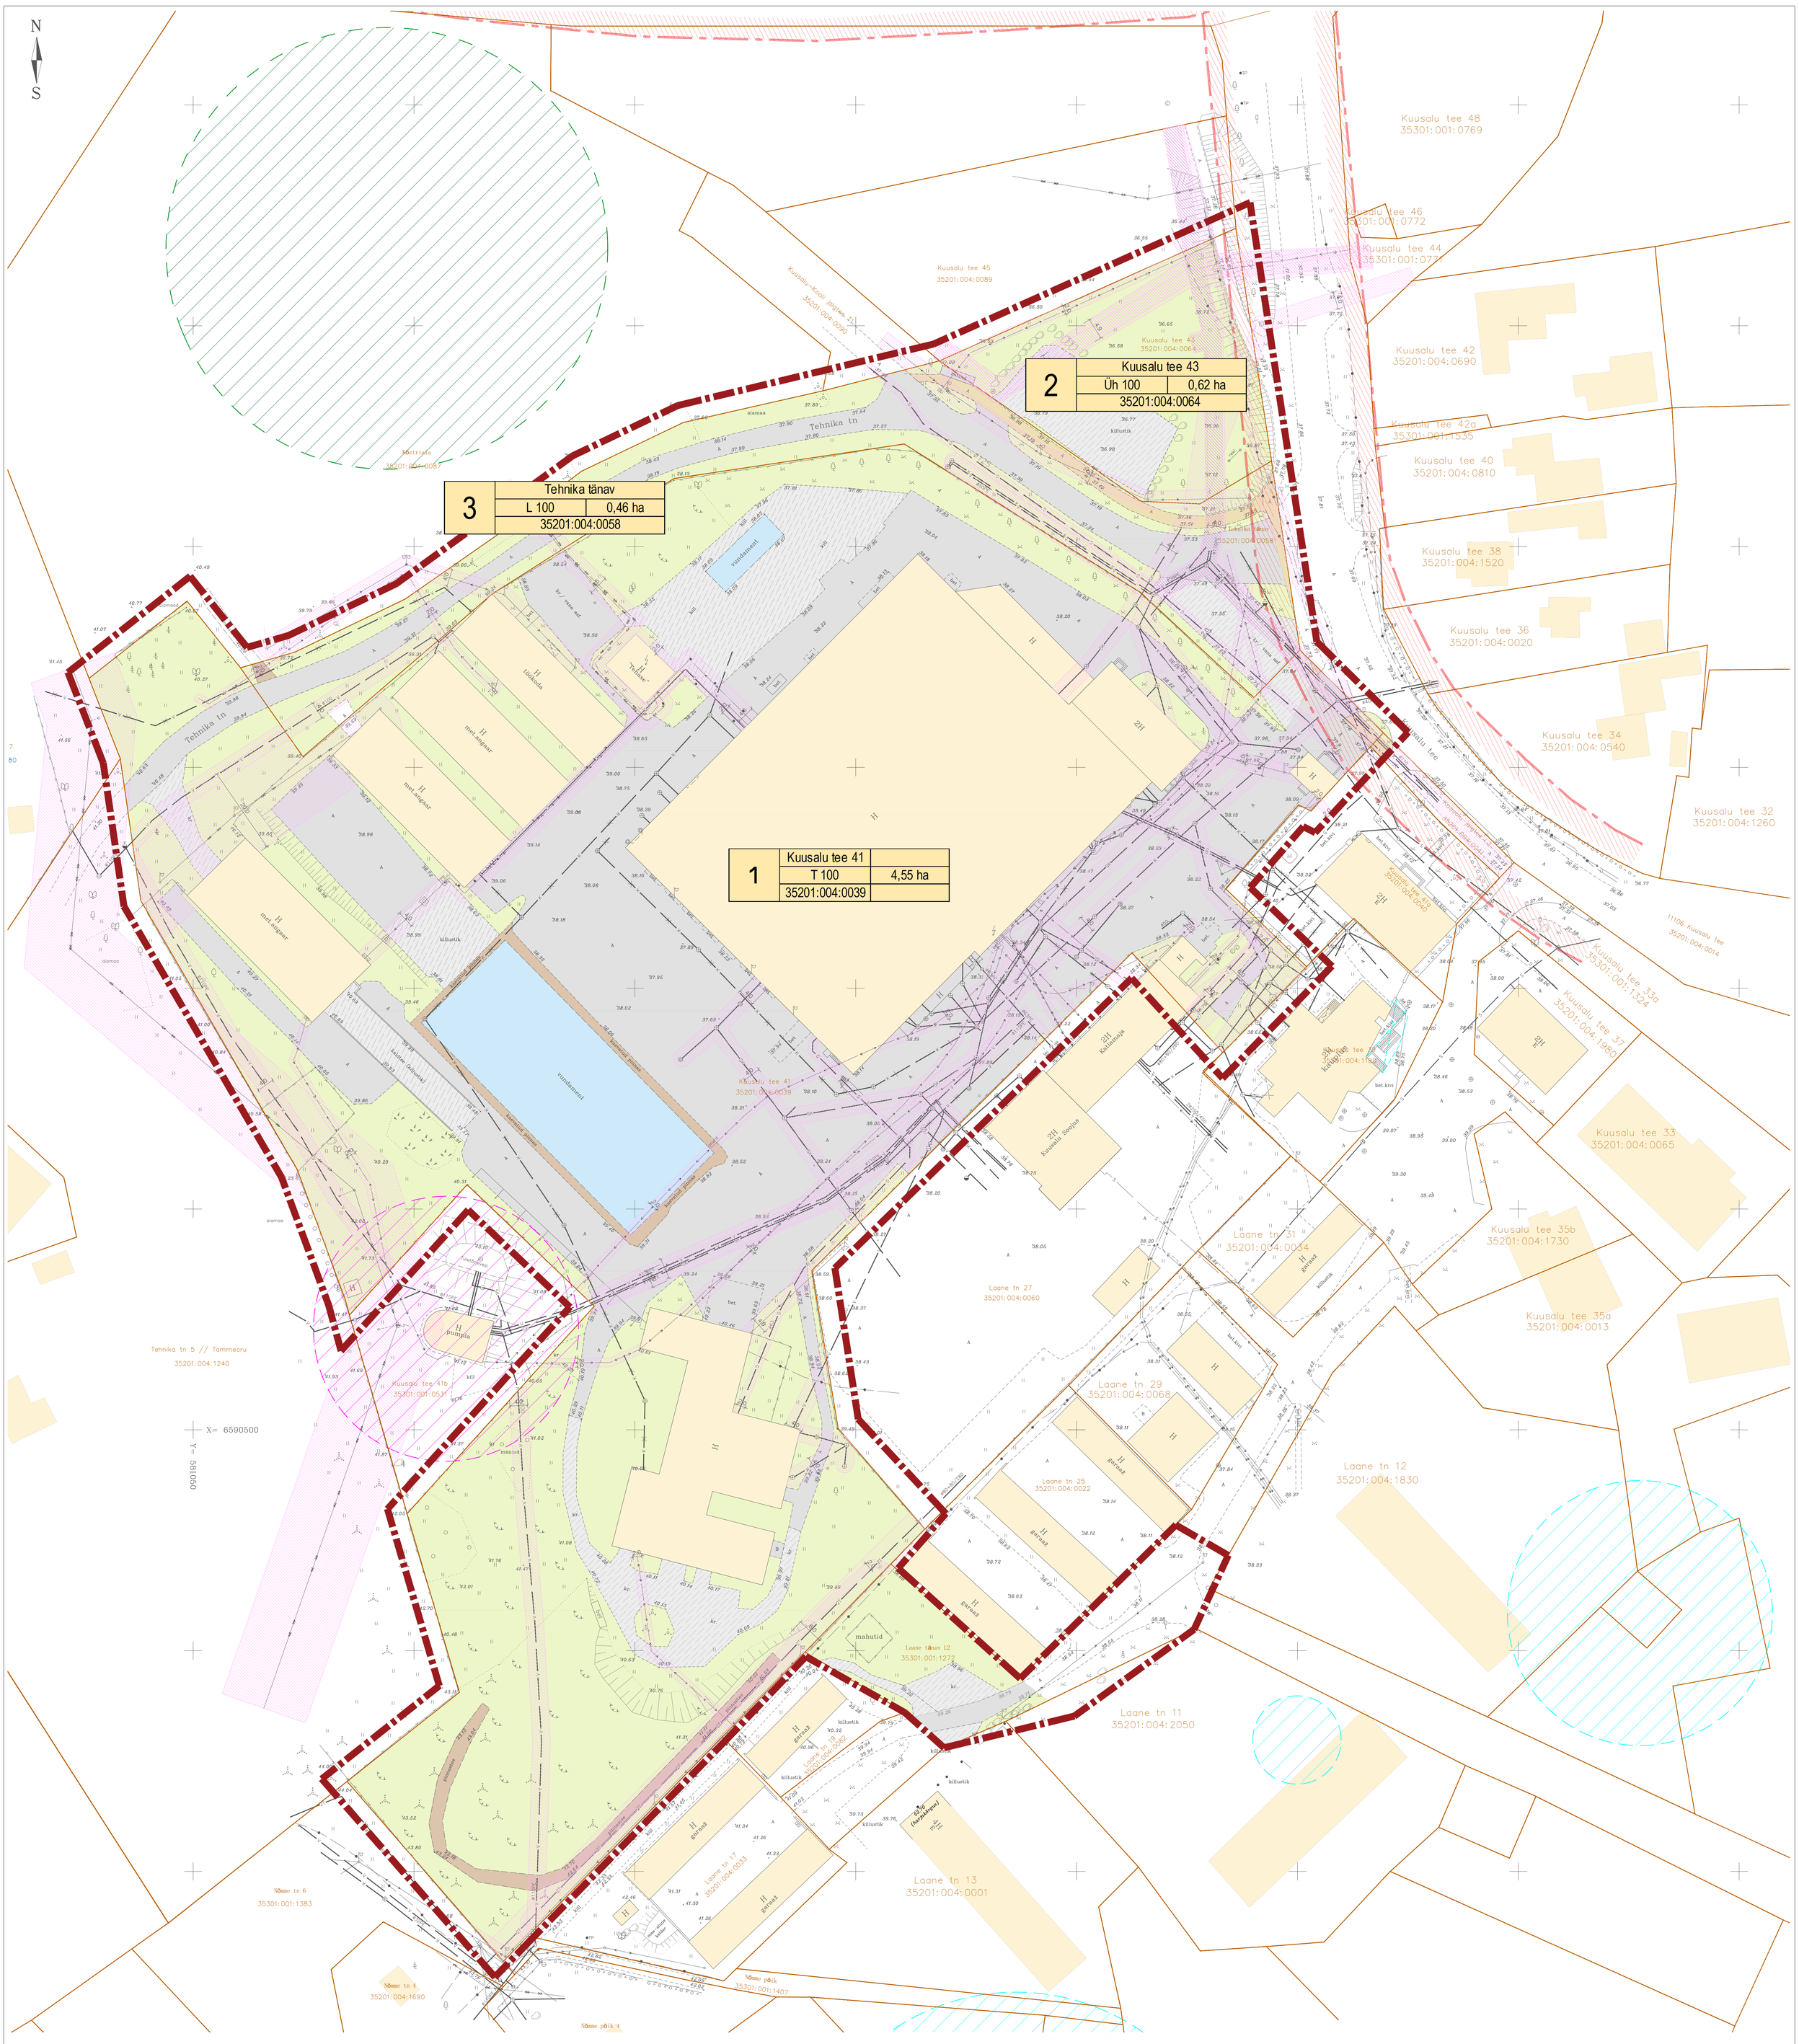

TINGMÄRGID:

- PLANEERINGUALA PIIR
- OL.OL. KINNISTU PIIR
- OL.OL. ASFALTTEE, BETOON
- OL.OL. KRUUSATEE, KILLUSTIK
- OL.OL. PINNASTEE, KAEVATUD PINNAS
- OL.OL. JALGTEE
- OL.OL. HALJASMAA
- OL.OL. HOONESTUS
- OL.OL. VUNDAMENT
- OL.OL. PUMPLA KAITSEVÖÖND R = 30 m
- OL.OL. VEEVARUSTUSEGA SEOTUD KAITSEVÖÖND
- OL.OL. RIIGITEE KAITSEVÖÖND 10 m
- OL.OL. LOODUSKAITSE PIIRANGUVÖÖND
- OL.OLEV AED

pos	aadress	
	katastriüksuse sihtotstarve %	pindala m²
	katastritunnus	

OLEMASOLEVAD TEHNOVÕRGUD:

- KANALISATSIOONITORUSTIK
- VEETORUSTIK
- SADEVETEKANALISATSIOONI TORUSTIK
- GAASITORUSTIK
- MP. KAABEL
- SIDEKAABEL
- SOOJUSTOPRUSTIK
- OL.OL. TEHNOVÕRGU KAITSEVÖÖND

Märkused:
1. Koordinaadid riiklikus L-Est'97, kõrgused EH2000 süsteemis.
2. Katastriüksuste piirid saadud Maa-ametist seisuga 01.10.2021.a.

TVG GRUPP	TVG GRUPP OÜ Litsents: 690 MA Reg.nr: 11621702 Rapla 8, Tallinn Tel: +372 56 671 244 tvggrupp@gmail.com	Objekt: MAA-ALA PLAAN TEHNOVÕRKUDEGA **Harju maakond, Kuusalu vald, Kuusalu alevik** **Kuusalu tee 41** **35201:004:0039**

Koostas:	**Sven Viileberg**		Joonise nimetus: MAA-ALA PLAAN TEHNOVÕRKUDEGA		Mõõtkava: 1:500
Kontrollis:	**Ardo Arumäe**		Töö nr: **1021-10-G**	Staadium: GEODEESIA	Kuupäev: **01.10.2021.a.**	Leht: **1**

DP ALA OLEMASOLEVAD KATASTRIÜKSUSED

nr joonisel	aadress	katastriüksuse tunnus	pindala m²	sihtotstarve
1	Kuusalu tee 41	35201:004:0039	45 500	T 100
2	Kuusalu tee 43	35201:004:0064	2637	Üh 100
3	Tehnika tänav	35201:004:0058	4 650	L 100

Guru Projekt OÜ Tatari tn 28-1 Tallinn 10116 tel 644 4414 info@gurusprojekt.ee		Töö nr: DP 287-2022	Joonise nr: DP-02
Huvitatud isik: **Kuusalu lehase OÜ** reg kood: 16215435 aadress: Harju mk, Kuusalu alevik, Kuusalu tee 41 meiliaadress: madis@kuusalulehas.ee		Töö nimetus: KUUSALU TEE 41 JA 43 KINNISTUTE NING LÄHIALA DETAILPLANEERING	Staadium: TP
Arh.	I. Rebane	07.08.2026	Objekti asukoht: KUUSALU TEE 41 JA 43, TEHNIKA TN, LAANE TÄNAV L2, KUUSALU ALEVIK, KUUSALU VALD, HARJU MK
Arh.	R. Salu		
Arh.	A. Pugatšjova		Joonise nimetus: TUGIPLAAN — Mõõtkava: 1:500