


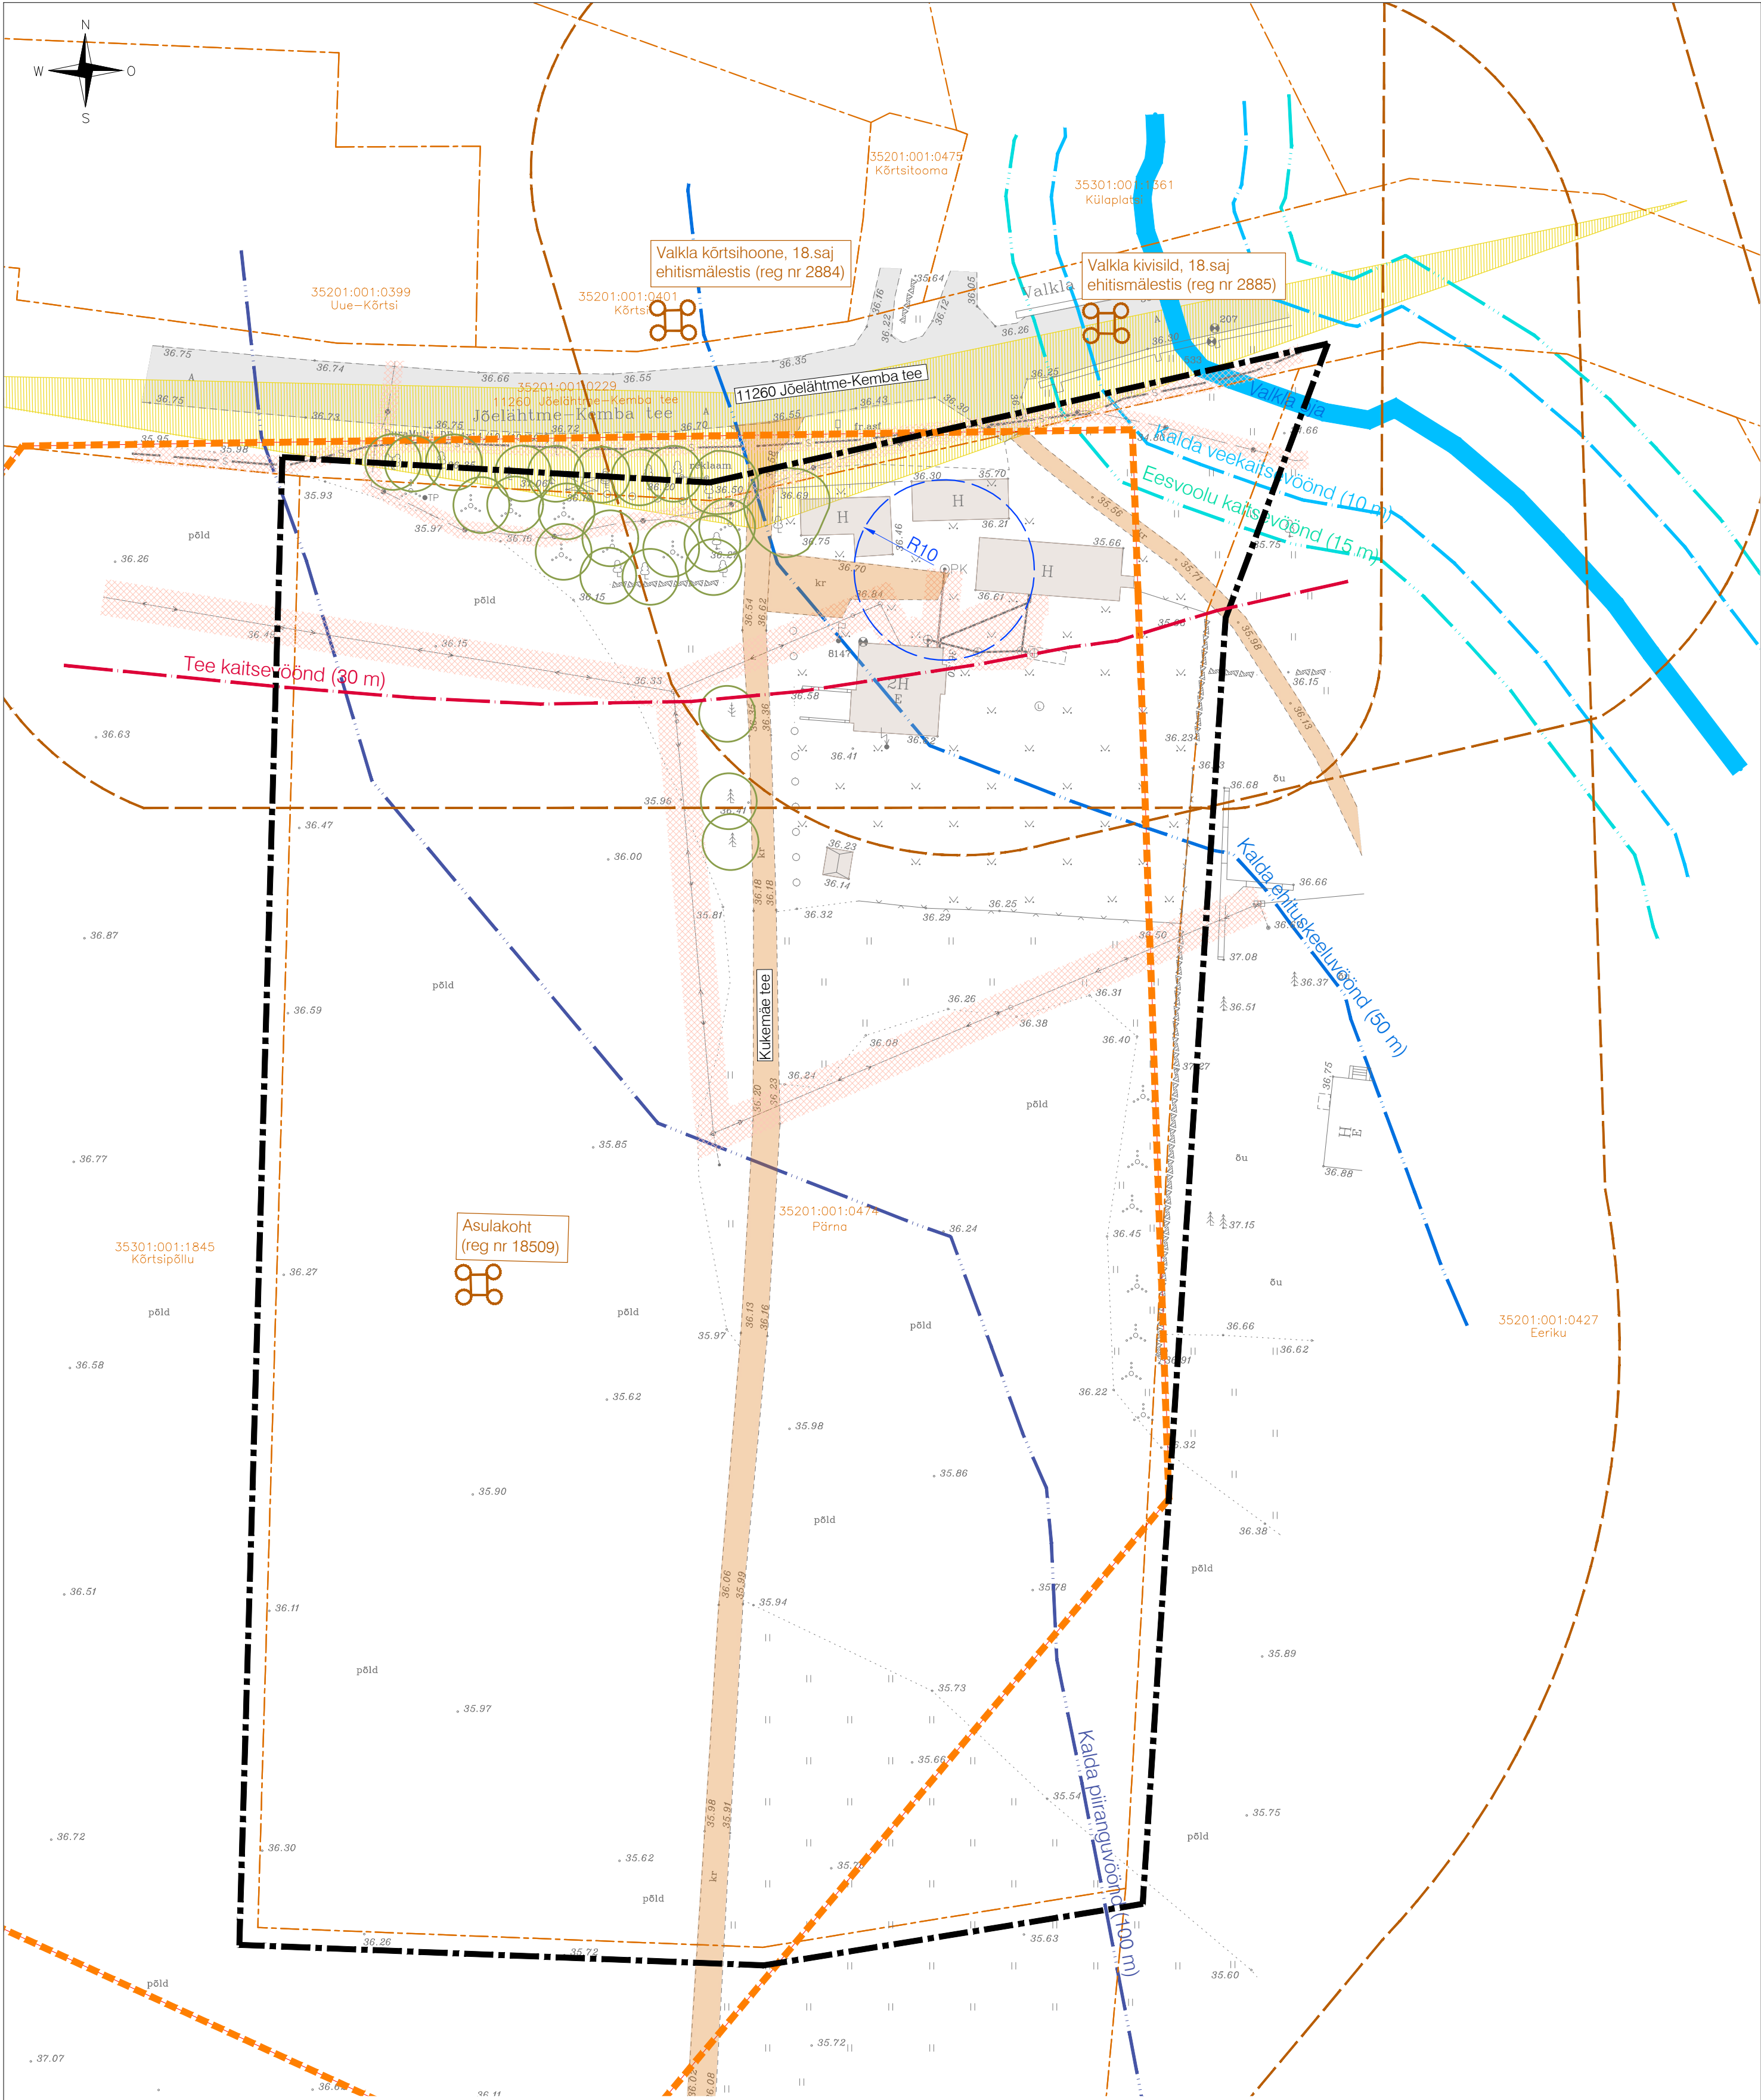

LEPPEMÄRGID

- Planeeringuala piir
- Olemasolev katastrirüksuse piir
- Olemasolev hoone
- Olemasolev asfaltkattega sõidutee
- Olemasolev kruusakatttega sõidutee
- Olemasoleva puurkaevu hooldusala
- Avaliku tee kaitsevöönd
- Olemasolev veekogu
- Kalda piiranguvöönd
- Kalda ehituskeeluvöönd
- Kalda veekaitsevöönd
- Eesvoolu kaitsevöönd
- Ehtis- või kinnismälestis
- Kinnismälestise ala piir
- Ehtis- või kinnismälestise kaitsevöönd
- Olemasolev puu

TEHNOVÕRGUD

- Ol. suurkaev
- Ol. kanalistsioonitorustik
- Ol. veetorustik
- Ol. madalpinge õhuliin
- Ol. sidekanalistsioon
- Ol. sidekaabel
- Tehnovõrgu kaitsevöönd

MÄRKUSED

- Planeeringuala suurus on ca 1,6 ha.
- Jooniste juurde kuulub seletuskiri.
- Detailplaneeringu koostamise alusplaaniks on topo-geodeetiline alusplaan täpsusastmega 1:500. Koostaja FIE Priit Kirsiste (kutsetunnistus nr 229052, MTR EEG1000496), töö nr GD-25-35 (september 2025)). Koordinaadid L-EST 97 süsteemis, kõrgused EH2000 süsteemis.
- Planeeringuala asub arheoloogiamälestise asulakoht (reg nr 18509) alal ja kaitsevööndis.

VALIPROJEKT VALIPROJEKT OÜ Seevärgi 52, Iru, info@valiprojekt.ee	Töö nr:	DP-202679		
	Töö nimi:	VALKLA KÜLA PÄRNA KINNISTU DETAILPLANEERING		
	Asukoht:	VALKLA KÜLA, KUUSALU VALD, HARJU MAAKOND		
	Planeeringu korraldaja:	KUUSALU VALLAVALITSUS		
	Projekti juht/ planeerija:	LIIS ALVER		
VALIPROJEKT OÜ Seevärgi 52, Iru, info@valiprojekt.ee	Planeerija:	KÄTLINA VELTMANN	Joonise nimetus:	TUGIPLAAN
	Planeeringust huvitatud isik:	TOOMAS PEENSALU	Mõõtkava:	-
			Formaat:	A2
			Joonise nr:	2
			Kuupäev:	21.09.2026